

Satzung nach § 35 (6) BauGB - Ellingsen -

Maßstab 1:1250
Az. 180516-001

Planstand
12.06.2019




Ludwig und Schwefer
Öffentlich bestellte Vermessungsingenieure

Feldmühlenweg 18 Tel.: 02921 / 3660-0 www.ls-soest.de
59494 Soest Fax.: 02921 / 3660-33 post@ls-soest.de

Übersichtsplan / Geltungsbereich

M: 1:10000

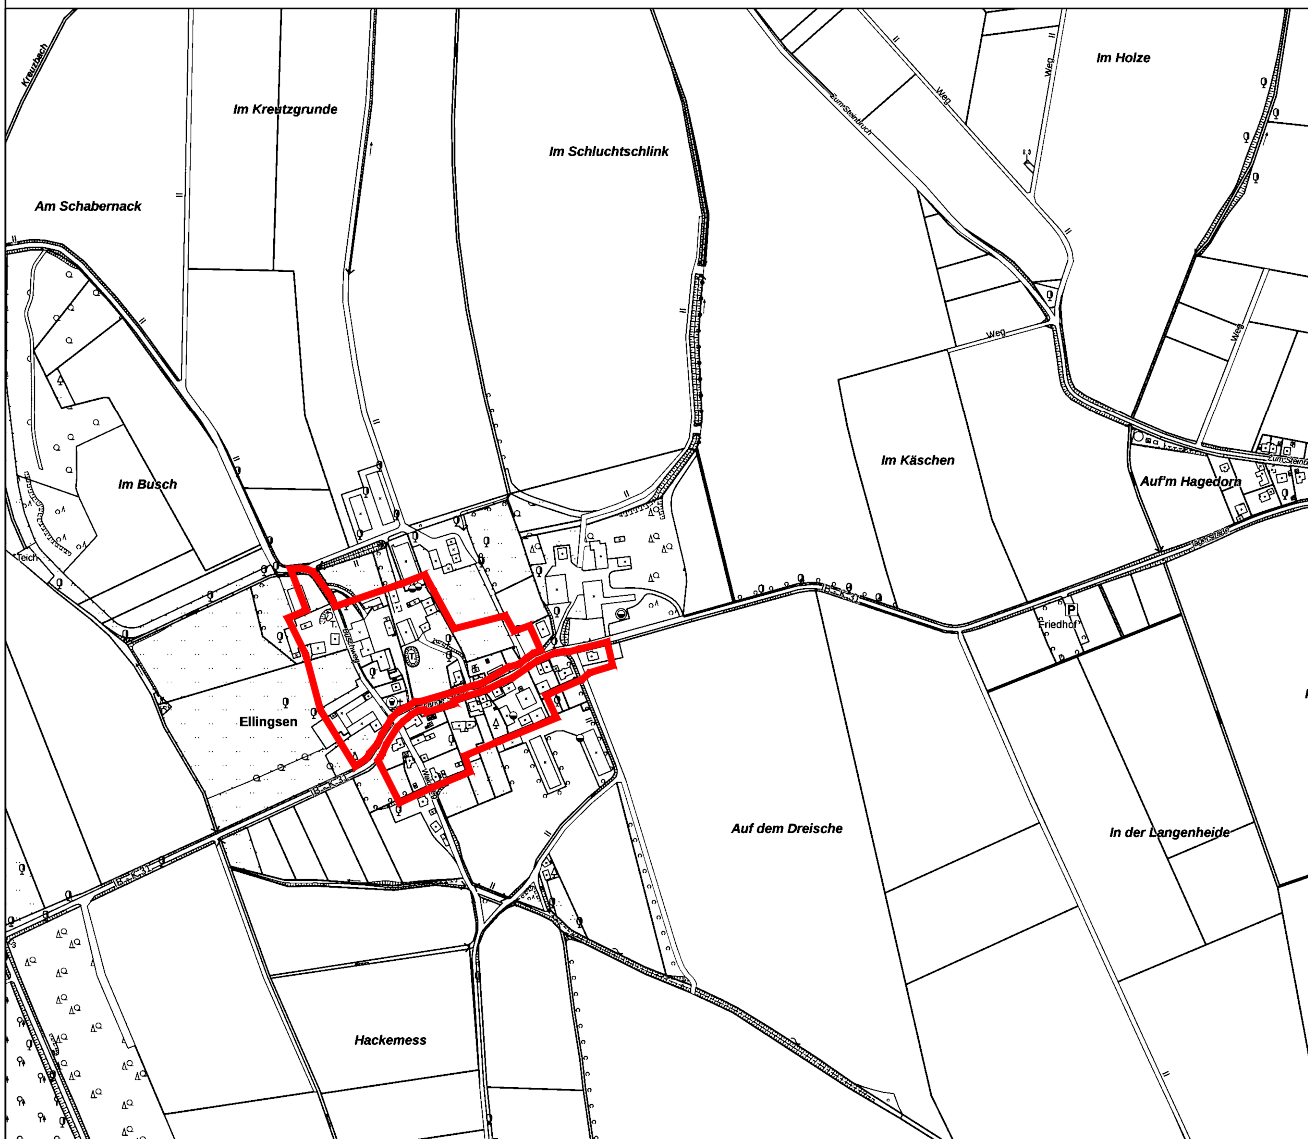

Zu dieser Satzung nach
§ 35 (6) BauGB
gehört die Begründung
vom 12.06.2019

