

# Satzung nach § 34 (4) BauGB - Wipprinsen -

Planstand  
12.06.2019

Maßstab 1:2500  
Az. 180069-001




**Ludwig und Schwefer**  
Öffentlich bestellte Vermessungsingenieure

Feldmühlenweg 18 Tel.: 02921 / 3660-0 www.ls-soest.de  
59494 Soest Fax.: 02921 / 3660-33 post@ls-soest.de

Übersichtsplan / Geltungsbereich

M: 1:10000

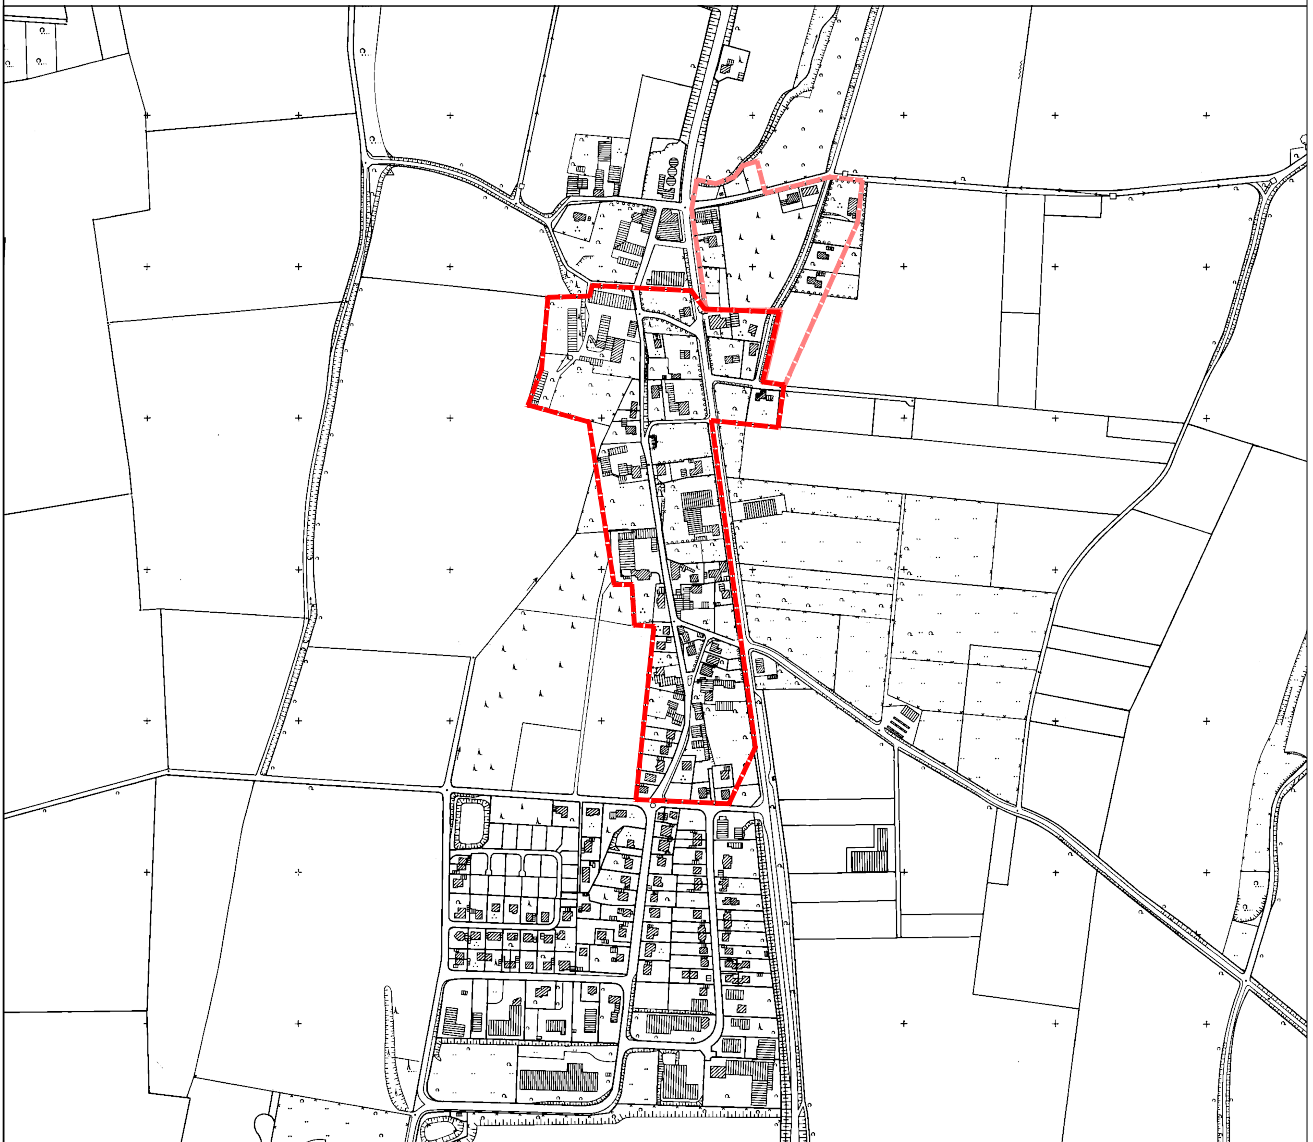

Zu dieser Satzung nach § 34 Abs. 4 BauGB  
gehört die Begründung vom 12.06.2019

