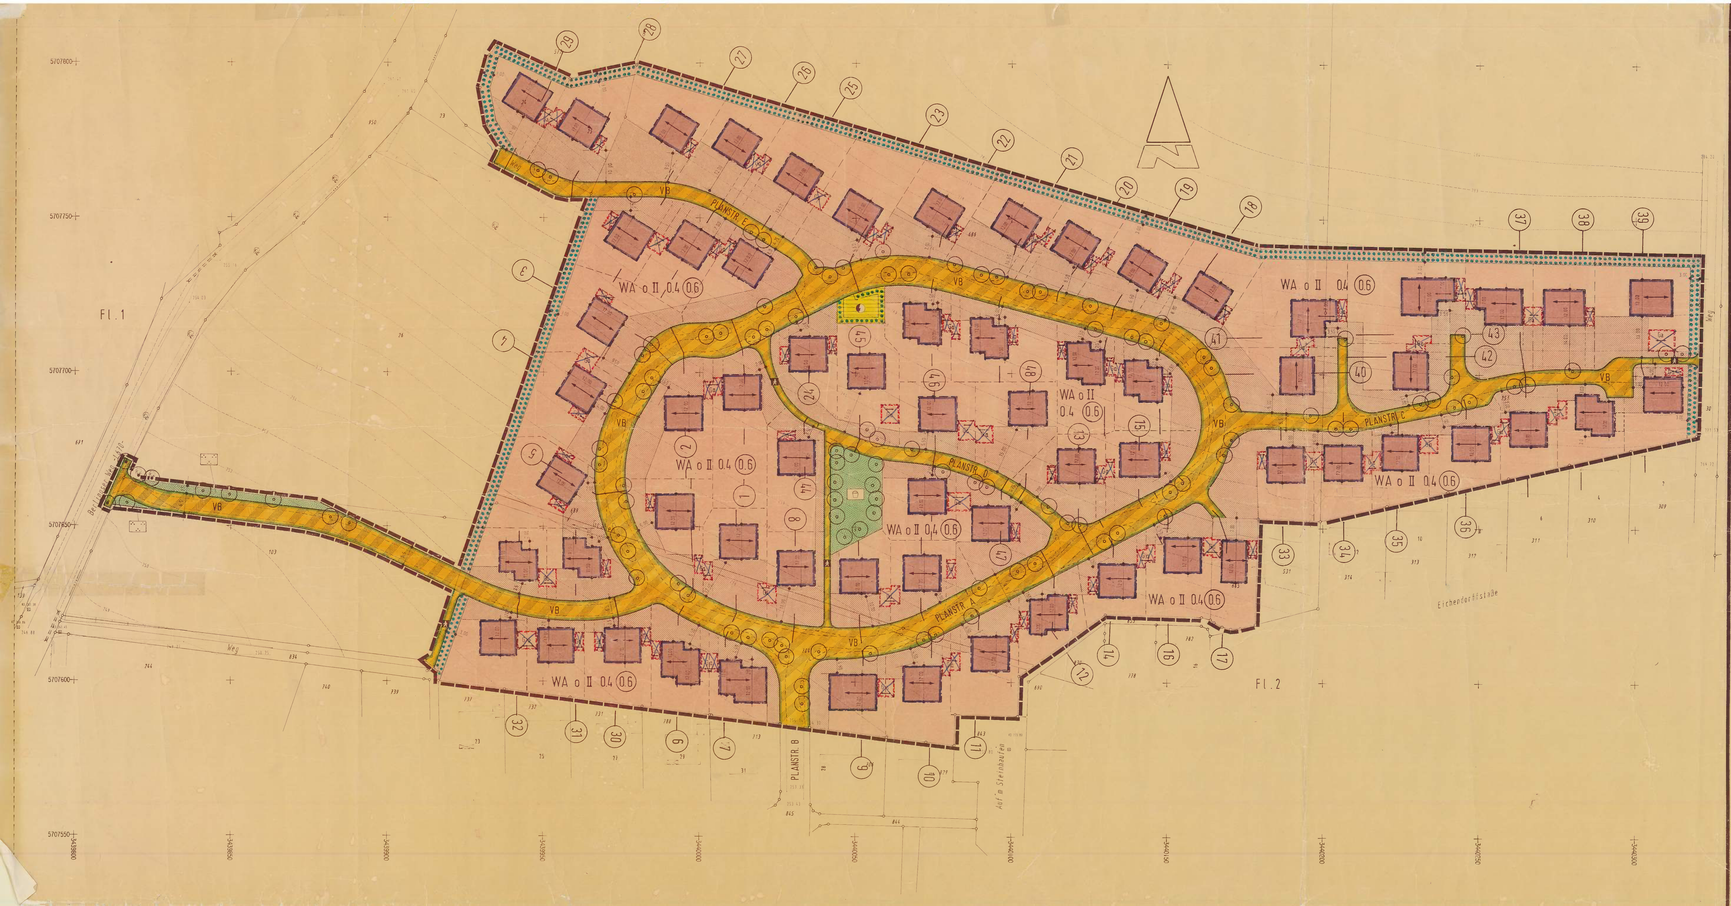
Fl. 1
Fl. 2
PLANSTR. A
PLANSTR. B
PLANSTR. C
PLANSTR. D
WA o II 0.4 (0.6)
VB
Eichenfortbestände
Auf d. Steinbacker
5707800
5707750
5707700
5707650
5707600
5707550
