


LEGENDE

-  Plangebietsgrenze
-  1 Versiegelte Fläche
Fahrbahn in Asphalt
-  2 Straßenränder, Bankette
-  3 Straßenbegleitgrün,
Straßenböschungen
-  4 Gehweg in Pflaster
-  5 Feldzuwegung, wasserg. Decke
-  6 Grünfläche, Wiese
-  7 Standortheimischer
Laubwald
-  8 Rekultivierung,
Feldgehölz
-  Baumstandorte,
zu erhalten

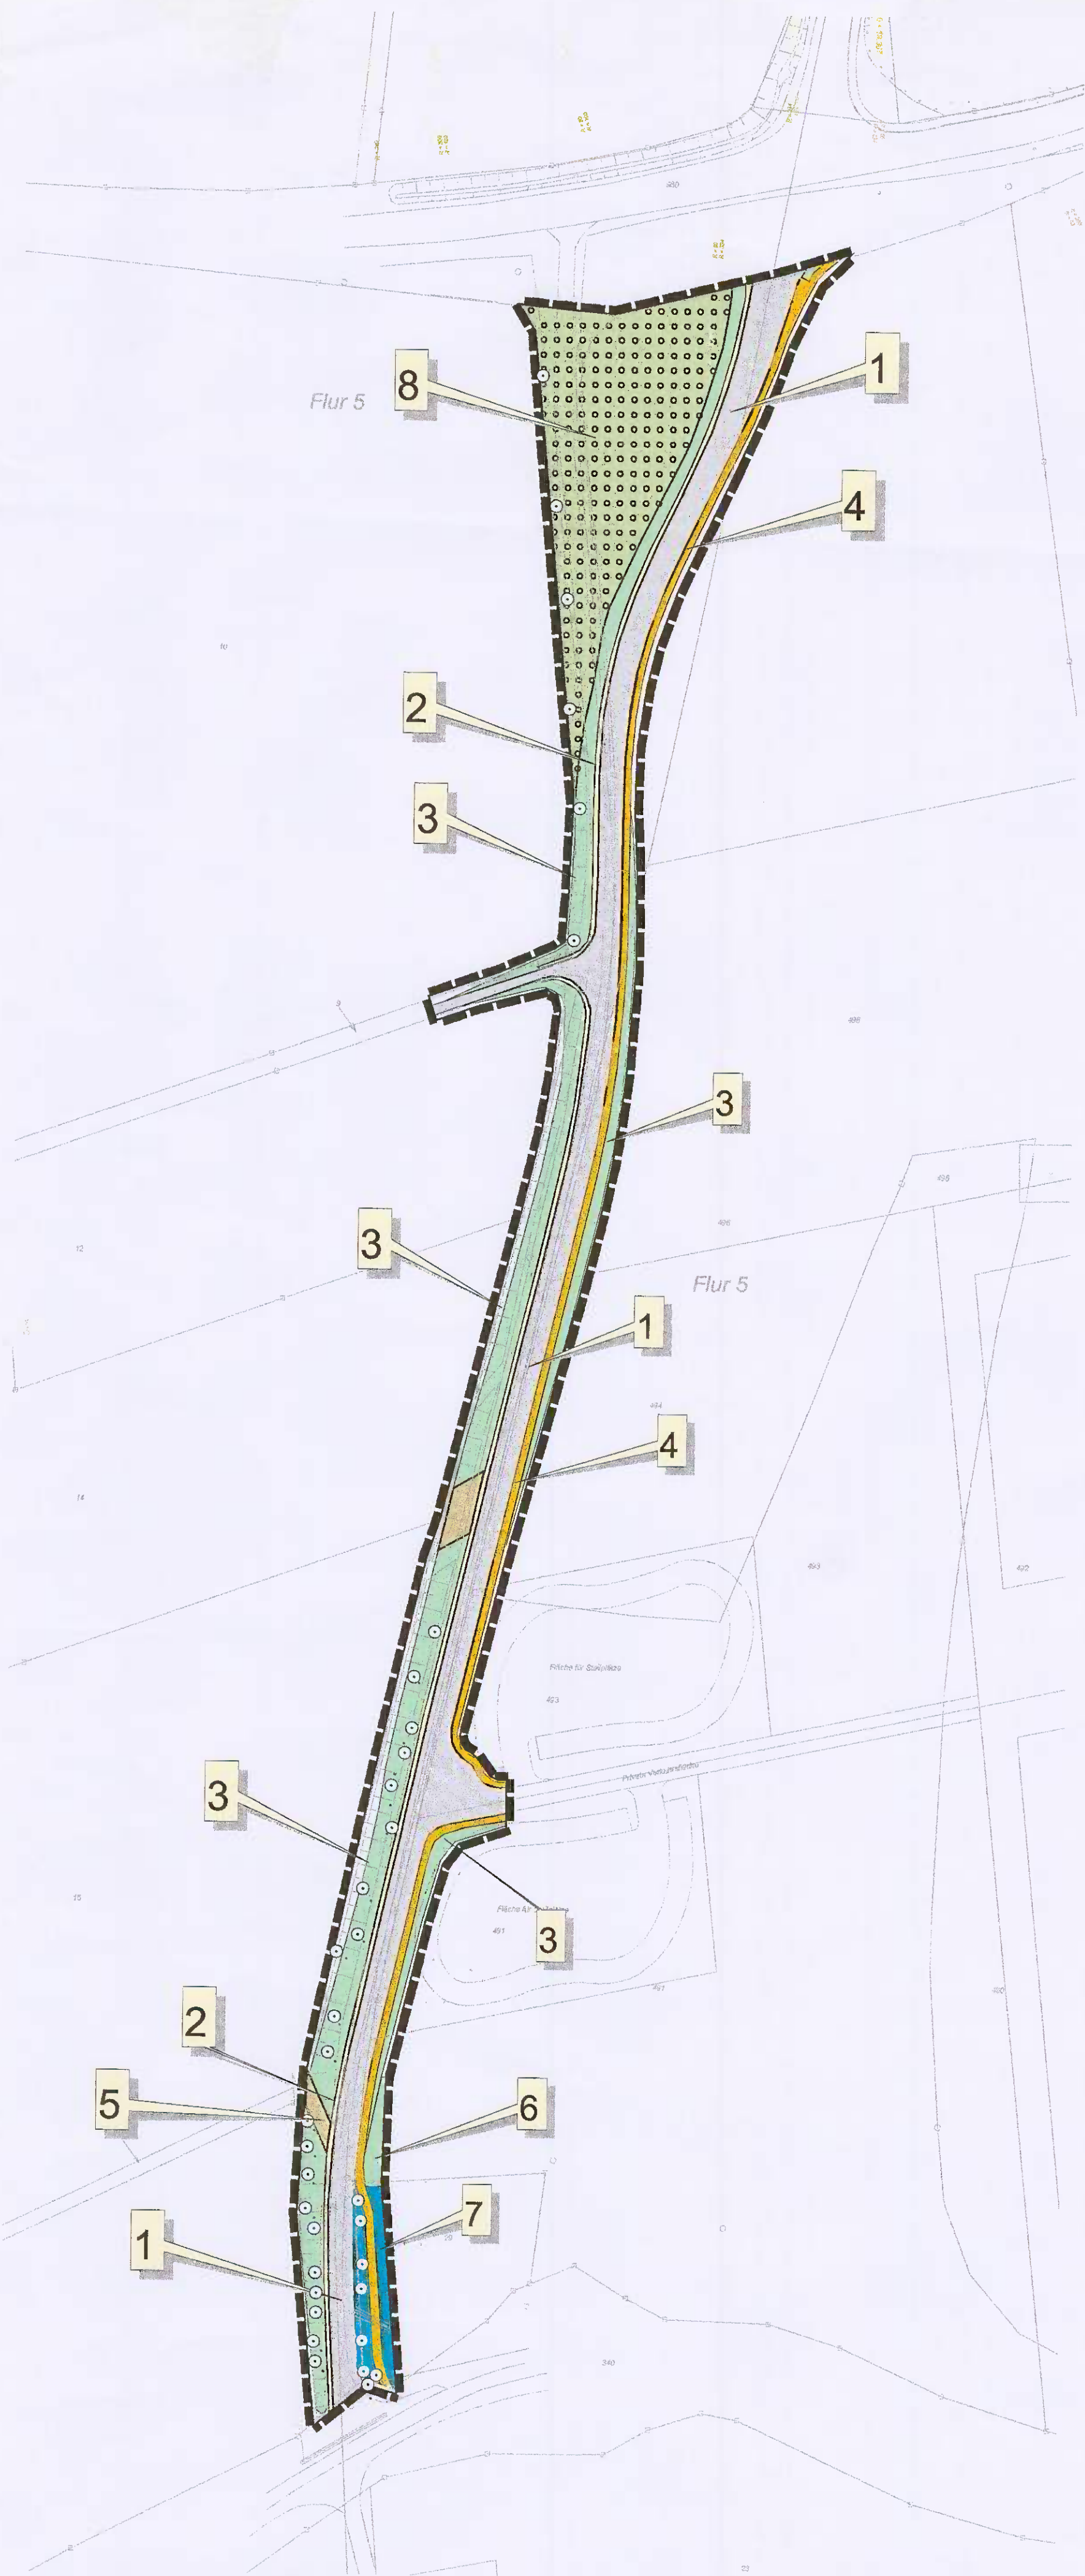

GEMEINDE MÖHNESEE ORTSTEIL KÖRBECKE

Bebauungsplan Nr.32 "Kliniken"
1. Änderung

Landschaftspflegerischer Fachbeitrag
Maßnahmen M. 1:2000
1:1000